


Схема инженерной подготовки и благоустройства х. Морозов

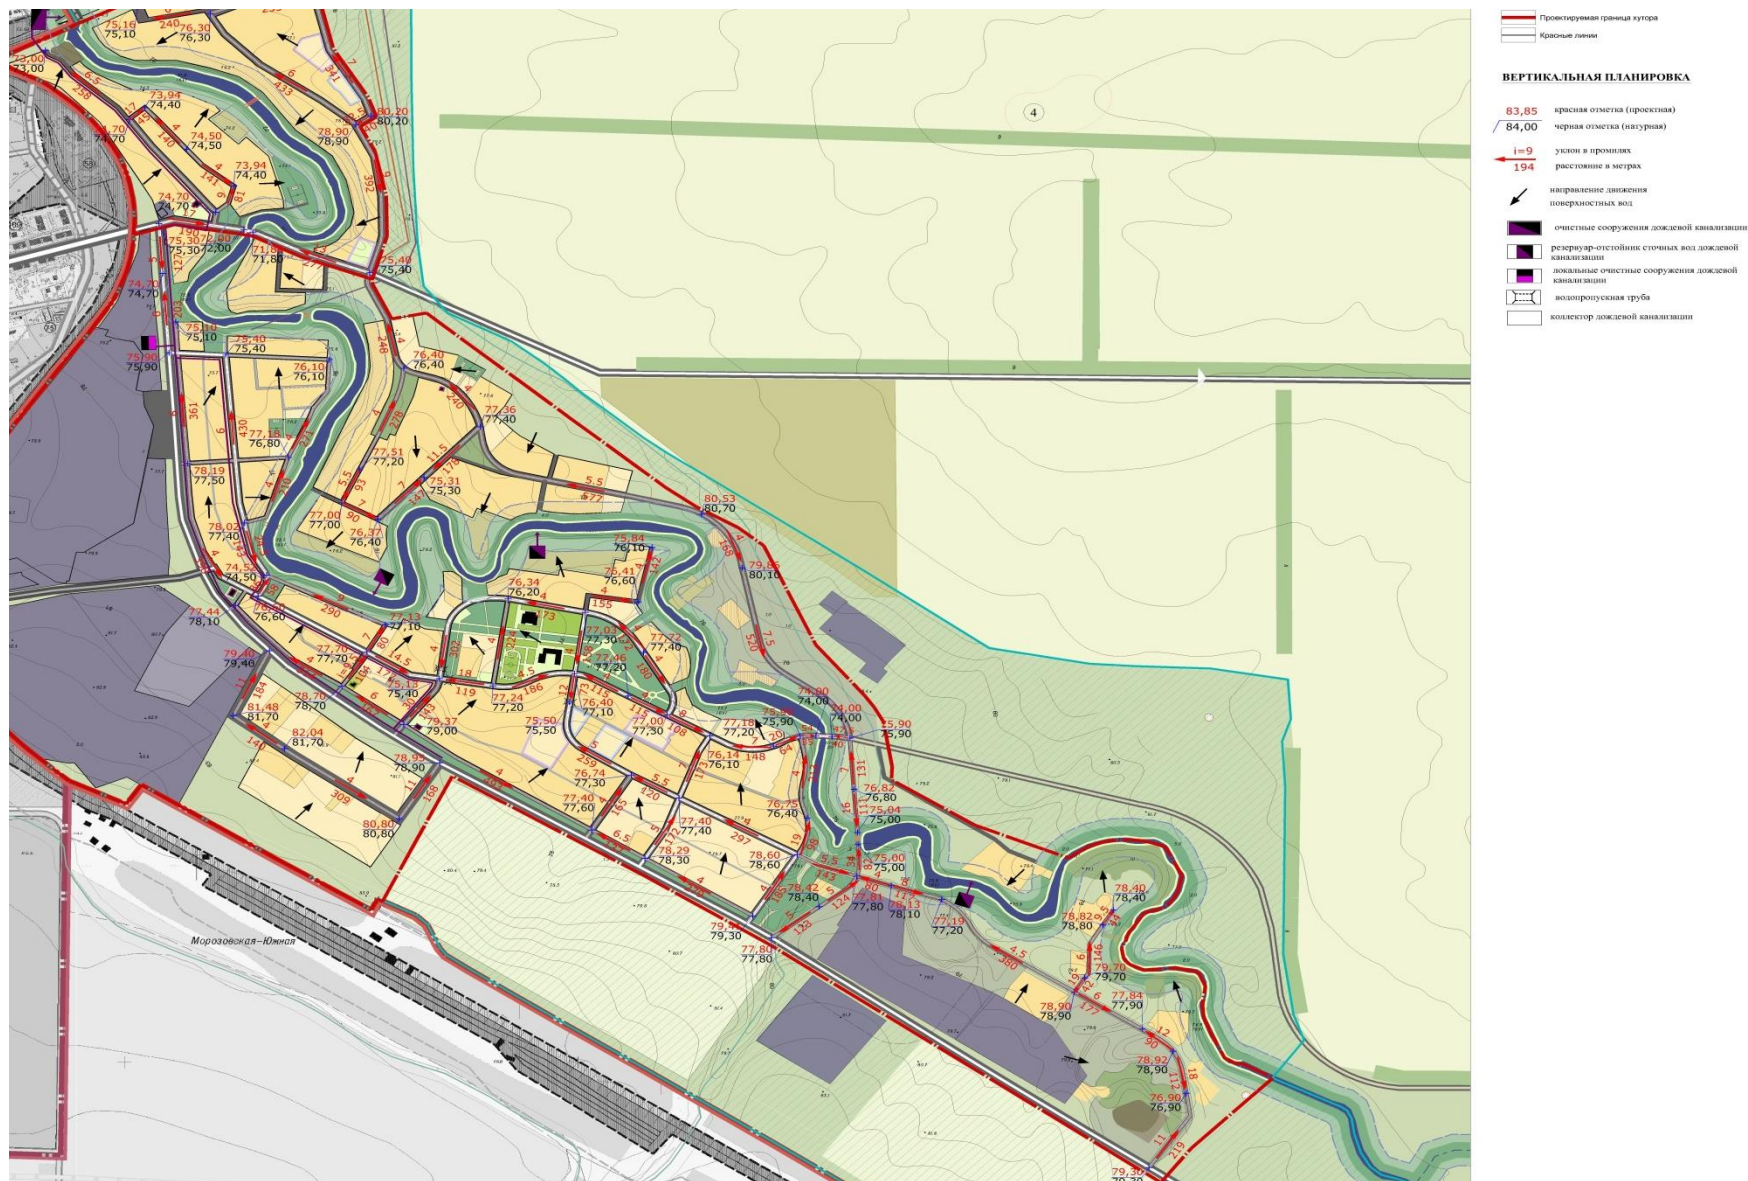

Масштаб 1:5000